


東側立面図

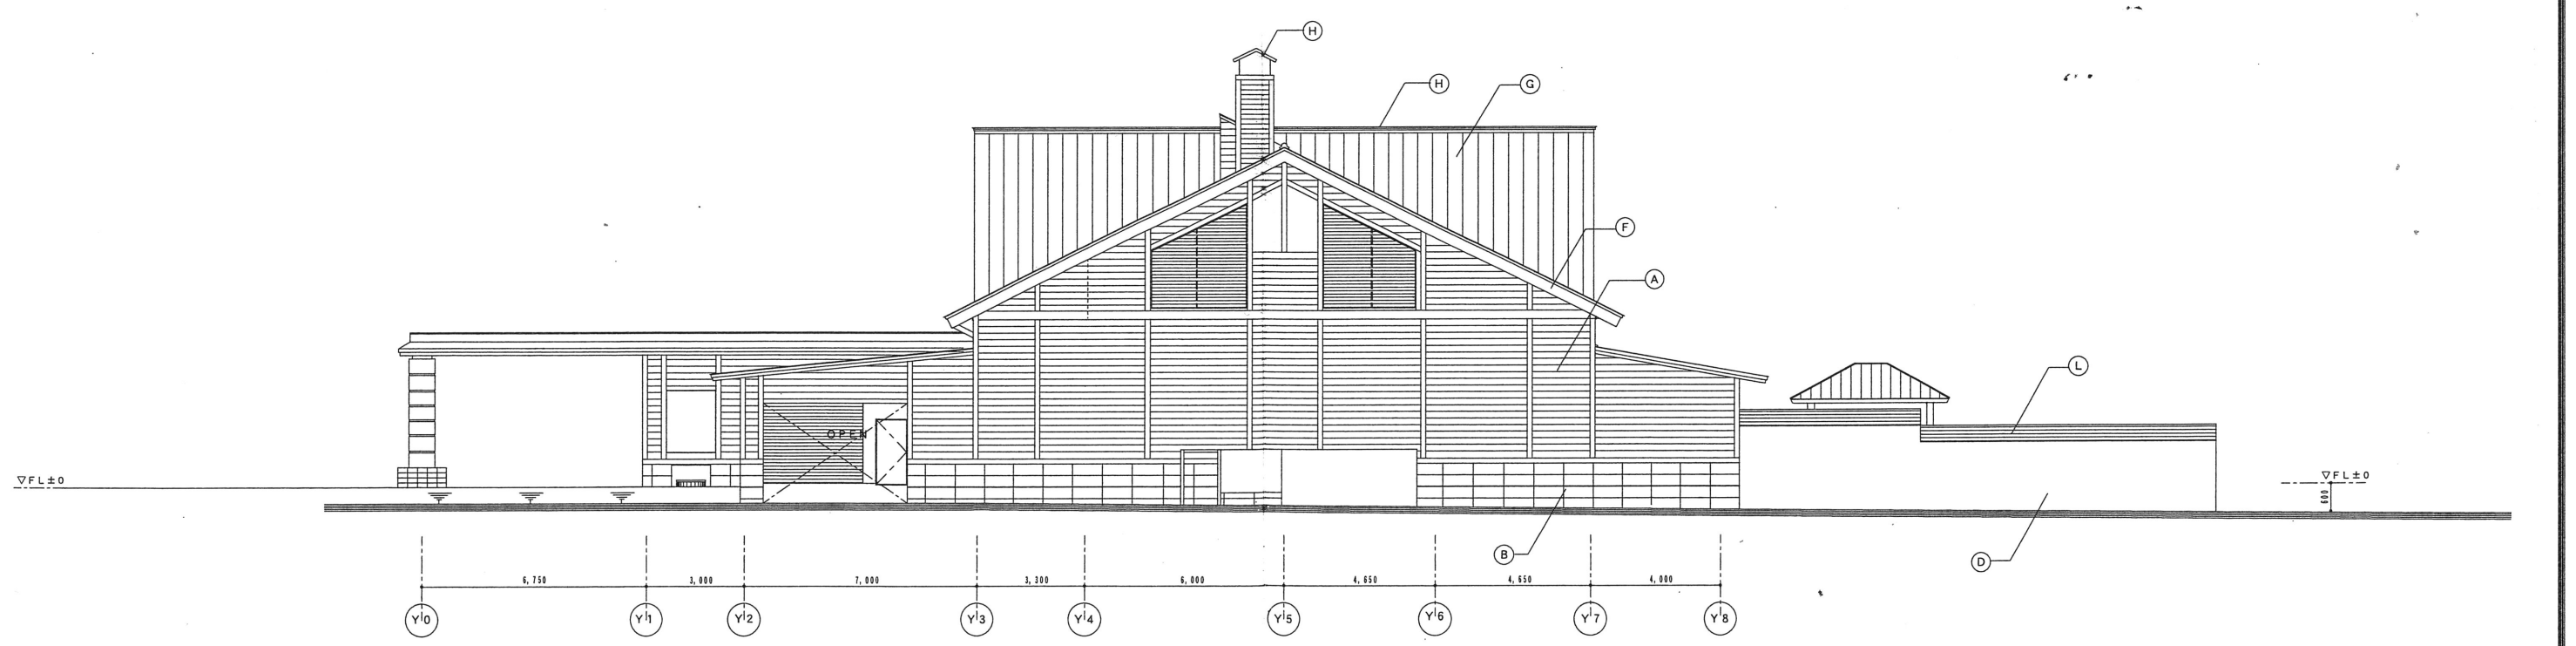

北側立面図

(A)	コンクリート 打放し仕上 特殊型枠A (下見板風特殊型枠) 吹付タイル	(E)	下見板張 着色防腐塗装	(I)	障子: ステンレス製
(B)	コンクリート 打放し仕上 特殊型枠B (砂岩風特殊型枠) 吹付タイル	(F)	破風: 特殊防腐塗装	(J)	手摺: 道内産松材 特殊防腐塗装 H=800
(C)	コンクリート 打放し仕上 特殊型枠C (縦羽目板風特殊型枠) 吹付タイル	(G)	ガリバリウム鋼板 0.4t 互棒葺	(K)	銘名板: 御影石 t30仕上の上文字彫り込み石板 (御影石) W1,000×H800
(D)	コンクリート 打放し仕上 吹付タイル	(H)	ベンチレーション桧木	(L)	板棚: 特殊防腐塗料