

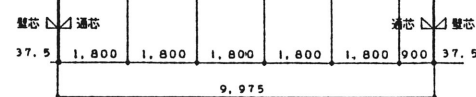
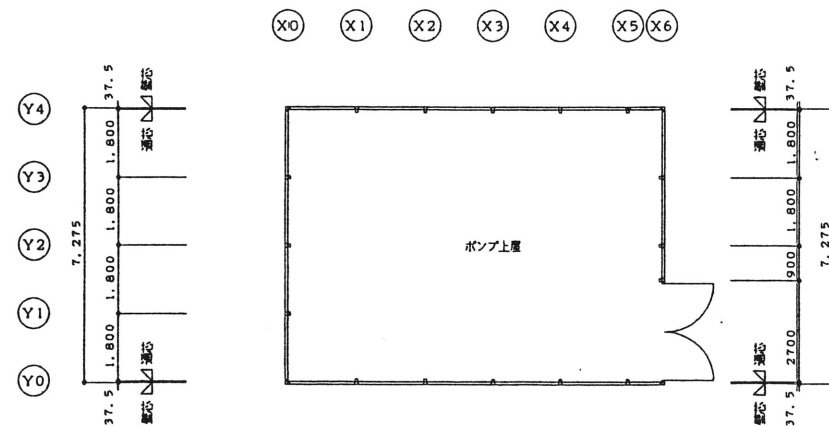
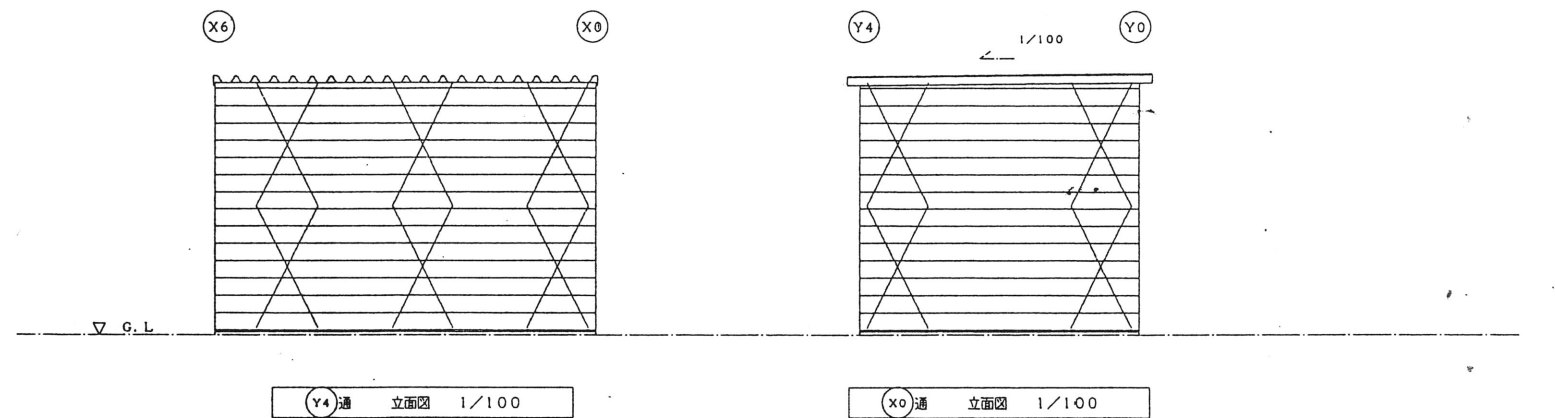


| 設計概要 | |
|-------|-------------------------------------|
| 構造 | 軽量鉄骨造 |
| 屋根 | 長尺カラー鉄板 t=0.6 ベフ t=4 |
| 外壁 | 外) 防火サイディング t=12 内) カラー鉄板 t=0.27 |
| 土台 | [-100x50x5x7.5 |
| 基礎 | コンクリート布基礎 |
| 床 | 土間コンクリート |
| 備考 | 壁パネル内: グラスウール t=50 (16kg品) |
| 建坪面積 | 9.975x7.275=72.57㎡ |
| 床面積 | 9.975x7.275=72.57㎡ |
| 軒高 | 6.179m |
| 最高の高さ | 6.886m |

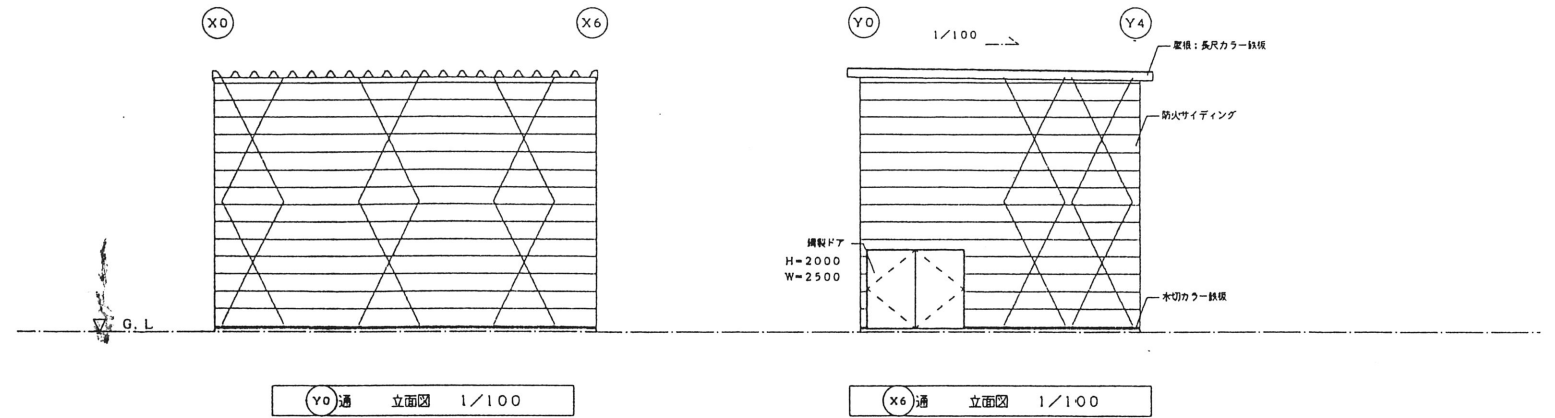

平面図 1/100

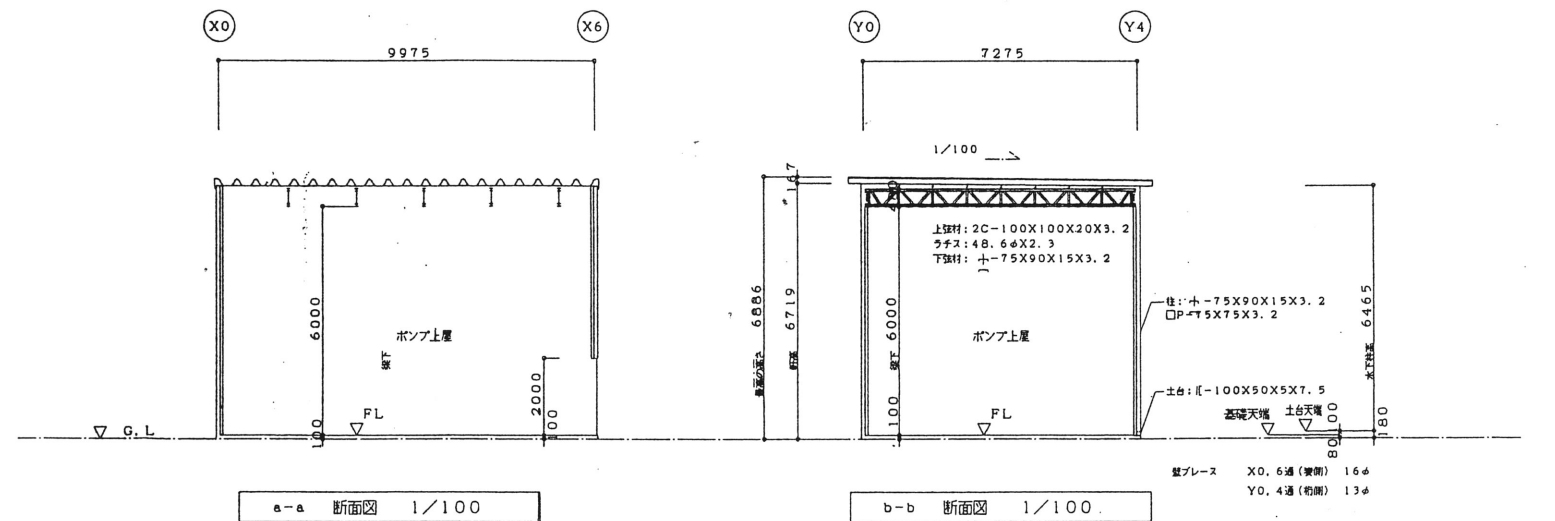

a-a 断面図 1/100

b-b 断面図 1/100