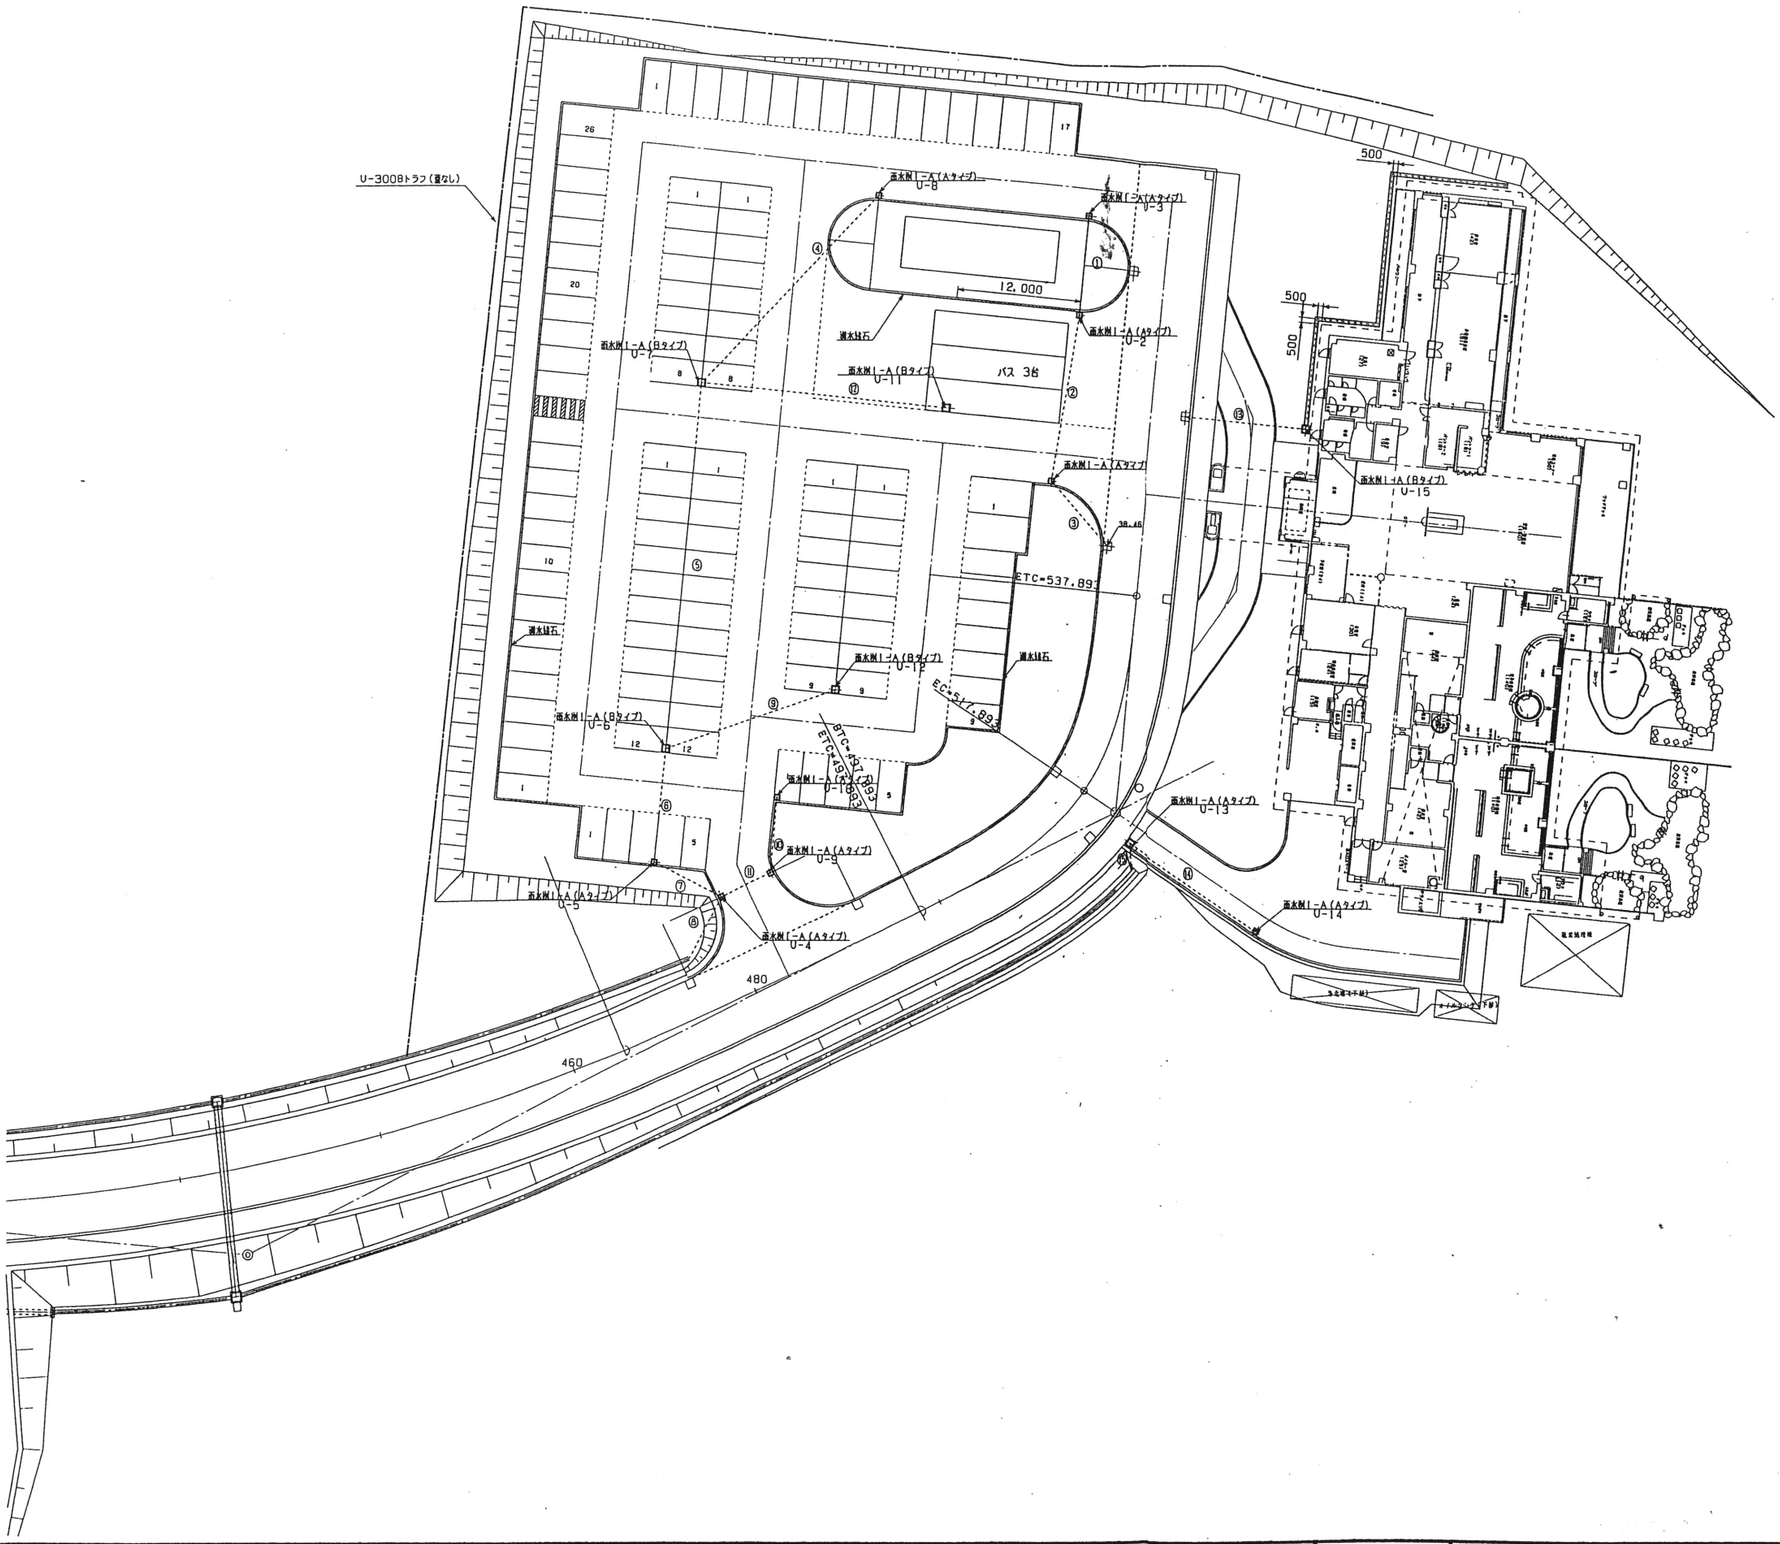

雨水管一覧表

管番号	桝間距離	管径	管延長	勾配X
①	9.62	250	9.62	1.00
②	16.42	250	15.82	1.00
③	8.37	250	7.77	1.00
④	25.22	250	24.62	1.00
⑤	36	250	35.40	1.00
⑥	11.19	250	10.59	1.00
⑦	7.32	250	6.72	1.00
⑧	6.86	250	6.56	1.00
⑨	17.67	250	17.07	1.00
⑩	7.39	250	6.79	1.00
⑪	5.38	250	4.78	1.00
⑫	24	250	23.40	1.00
⑬	11.82	250	11.22	1.00
⑭	15.23	250	14.63	0.50
⑮	2.56	250	1.96	0.50

雨水桝一覧表

桝番号	形タイプ	管底高	段差	桝天端	土被り	桝深	中間桝
U-1	A	37.34		38.50	0.90	1.44	0.20
		37.51	0.17	38.50	0.73		
U-2	A	37.67		38.98	1.05	1.59	0.40
		37.99	0.32	38.98	0.73		
U-3	A	38.08		39.18	0.84	1.38	0.20
U-4	A	35.89		37.02	0.87	1.41	0.20
		36.02	0.13	37.02	0.74		
U-5	A	36.08		37.07	0.73	1.27	0.10
U-6	B	36.19		37.31	0.86	1.40	0.40
		36.32	0.13	37.31	0.73		
U-7	B	36.67		38.11	1.16	1.72	0.70
		37.12	0.45	38.11	0.73		
U-8	A	37.37		38.72	1.09	1.63	0.40
		37.87		38.87	0.74	1.28	0.10
U-9		36.88	0.01	37.07	0.73		
U-10	A	36.15		37.31	0.90	1.44	0.20
U-11	B	37.36		38.43	0.81	1.35	0.40
U-12	B	36.49		37.64	0.89	1.43	0.50
U-13	A	37.10		38.07	0.71	1.25	0.10
U-14	A	37.17		38.40	0.97	1.51	0.30
U-15	B	37.71		39.08	1.03	1.57	0.60

北海道開発コンサルタント株式会社	1級建築士事務所登録（石）2号 施設コンサルタント登録 46-105号 1級建築士登録 第81616号 本間克弘	年 月 日	承認	担当	工事名 積丹町産業交流雇用対策推進施設整備事業 （建築主体工事）	図面名 排水平面図（1）	縮尺 S=1:300	図番 8/C