




屋根平面図 1/100

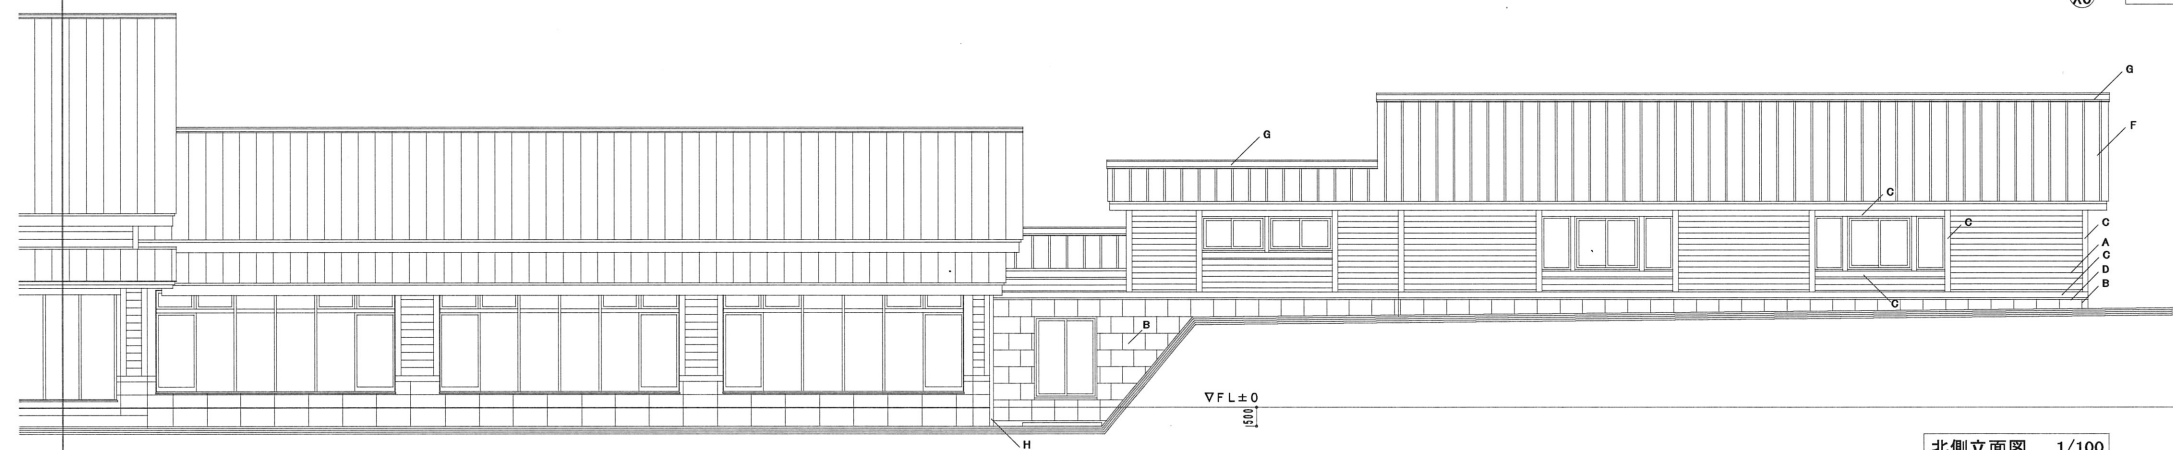


北側立面図 1/100

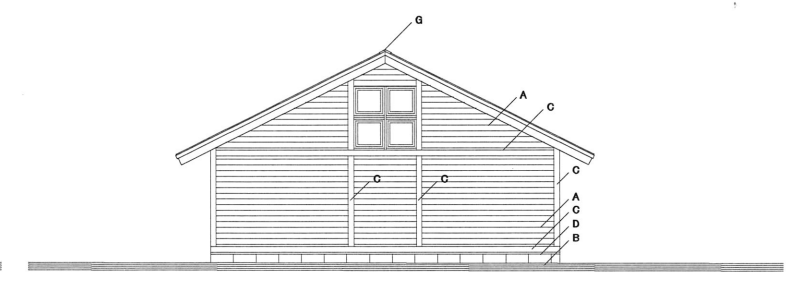

西側立面図 1/100

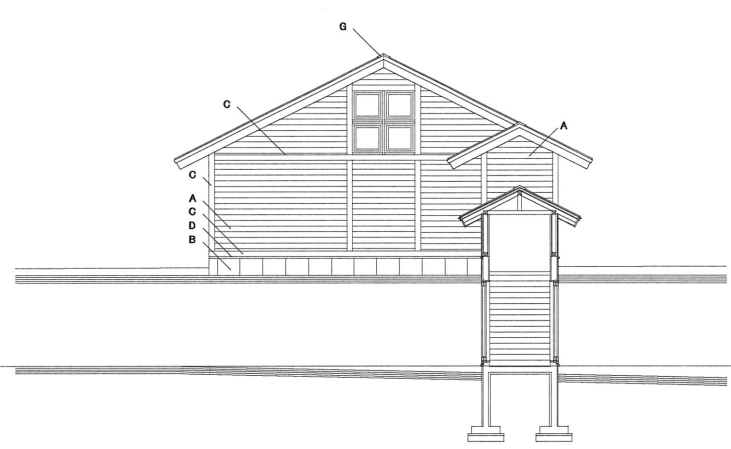

東側立面図 1/100

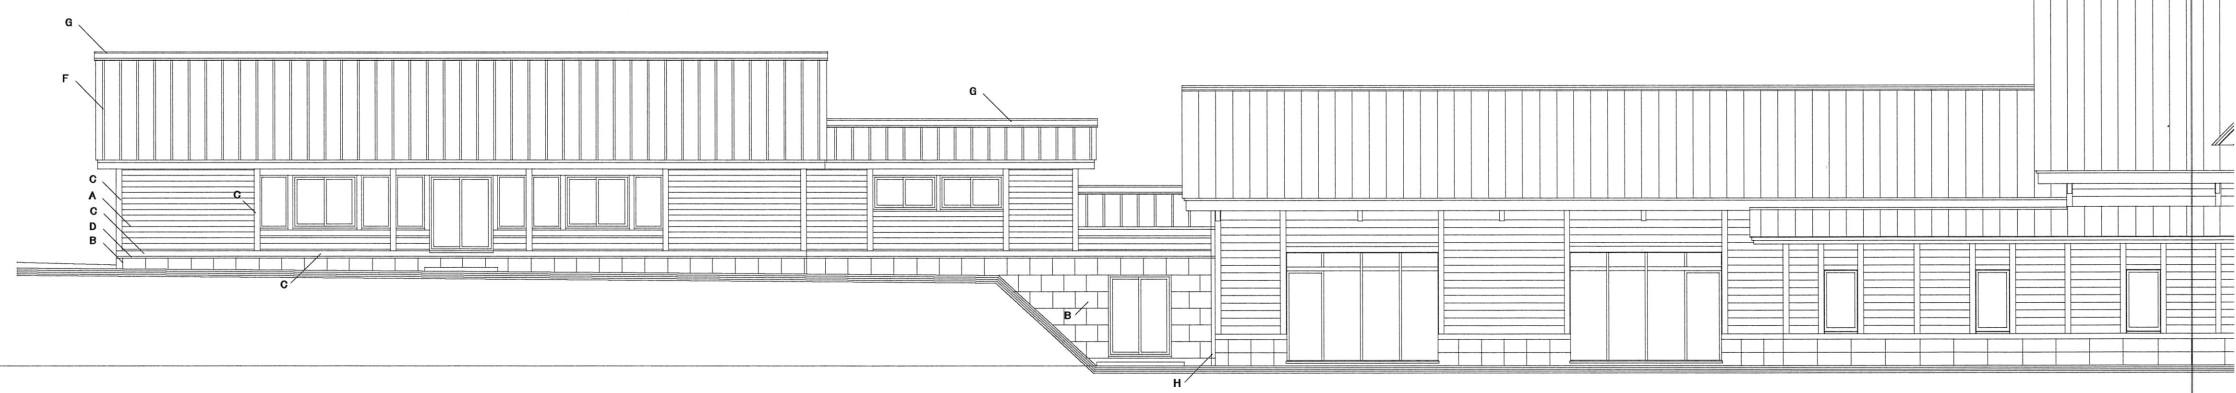

南側立面図 1/100

外部仕上表			
A	窯業系サイディング t21 EP	F	屋根: カラーガルバリウム鋼板 t0.4 瓦葺葺
B	化粧型枠の上浸透性疎水剤塗	G	カラーガルバリウム鋼板 t0.4 棟包み
C	化粧柱・梁 150×30 特殊防腐塗装	H	EXP. J金物 (アルミ既製)
D	通気用アルミ土台水切	I	

積丹町	
平成15年度 産業交流雇用対策推進施設整備事業	
屋根平面図	1/100-A1 200-A3
立面図	/
15 5 30	(建)
1244	8
	12

(株)創建社 (印) 第614号
登録第77530号
1級建築士 中村芳樹