


凡例

- 内数字は計画地盤高さを示す。
- () 内数字は現況地盤高さを示す。
- 〰 仮設波形鋼板仮囲い H=1.8m L=25m を示す。

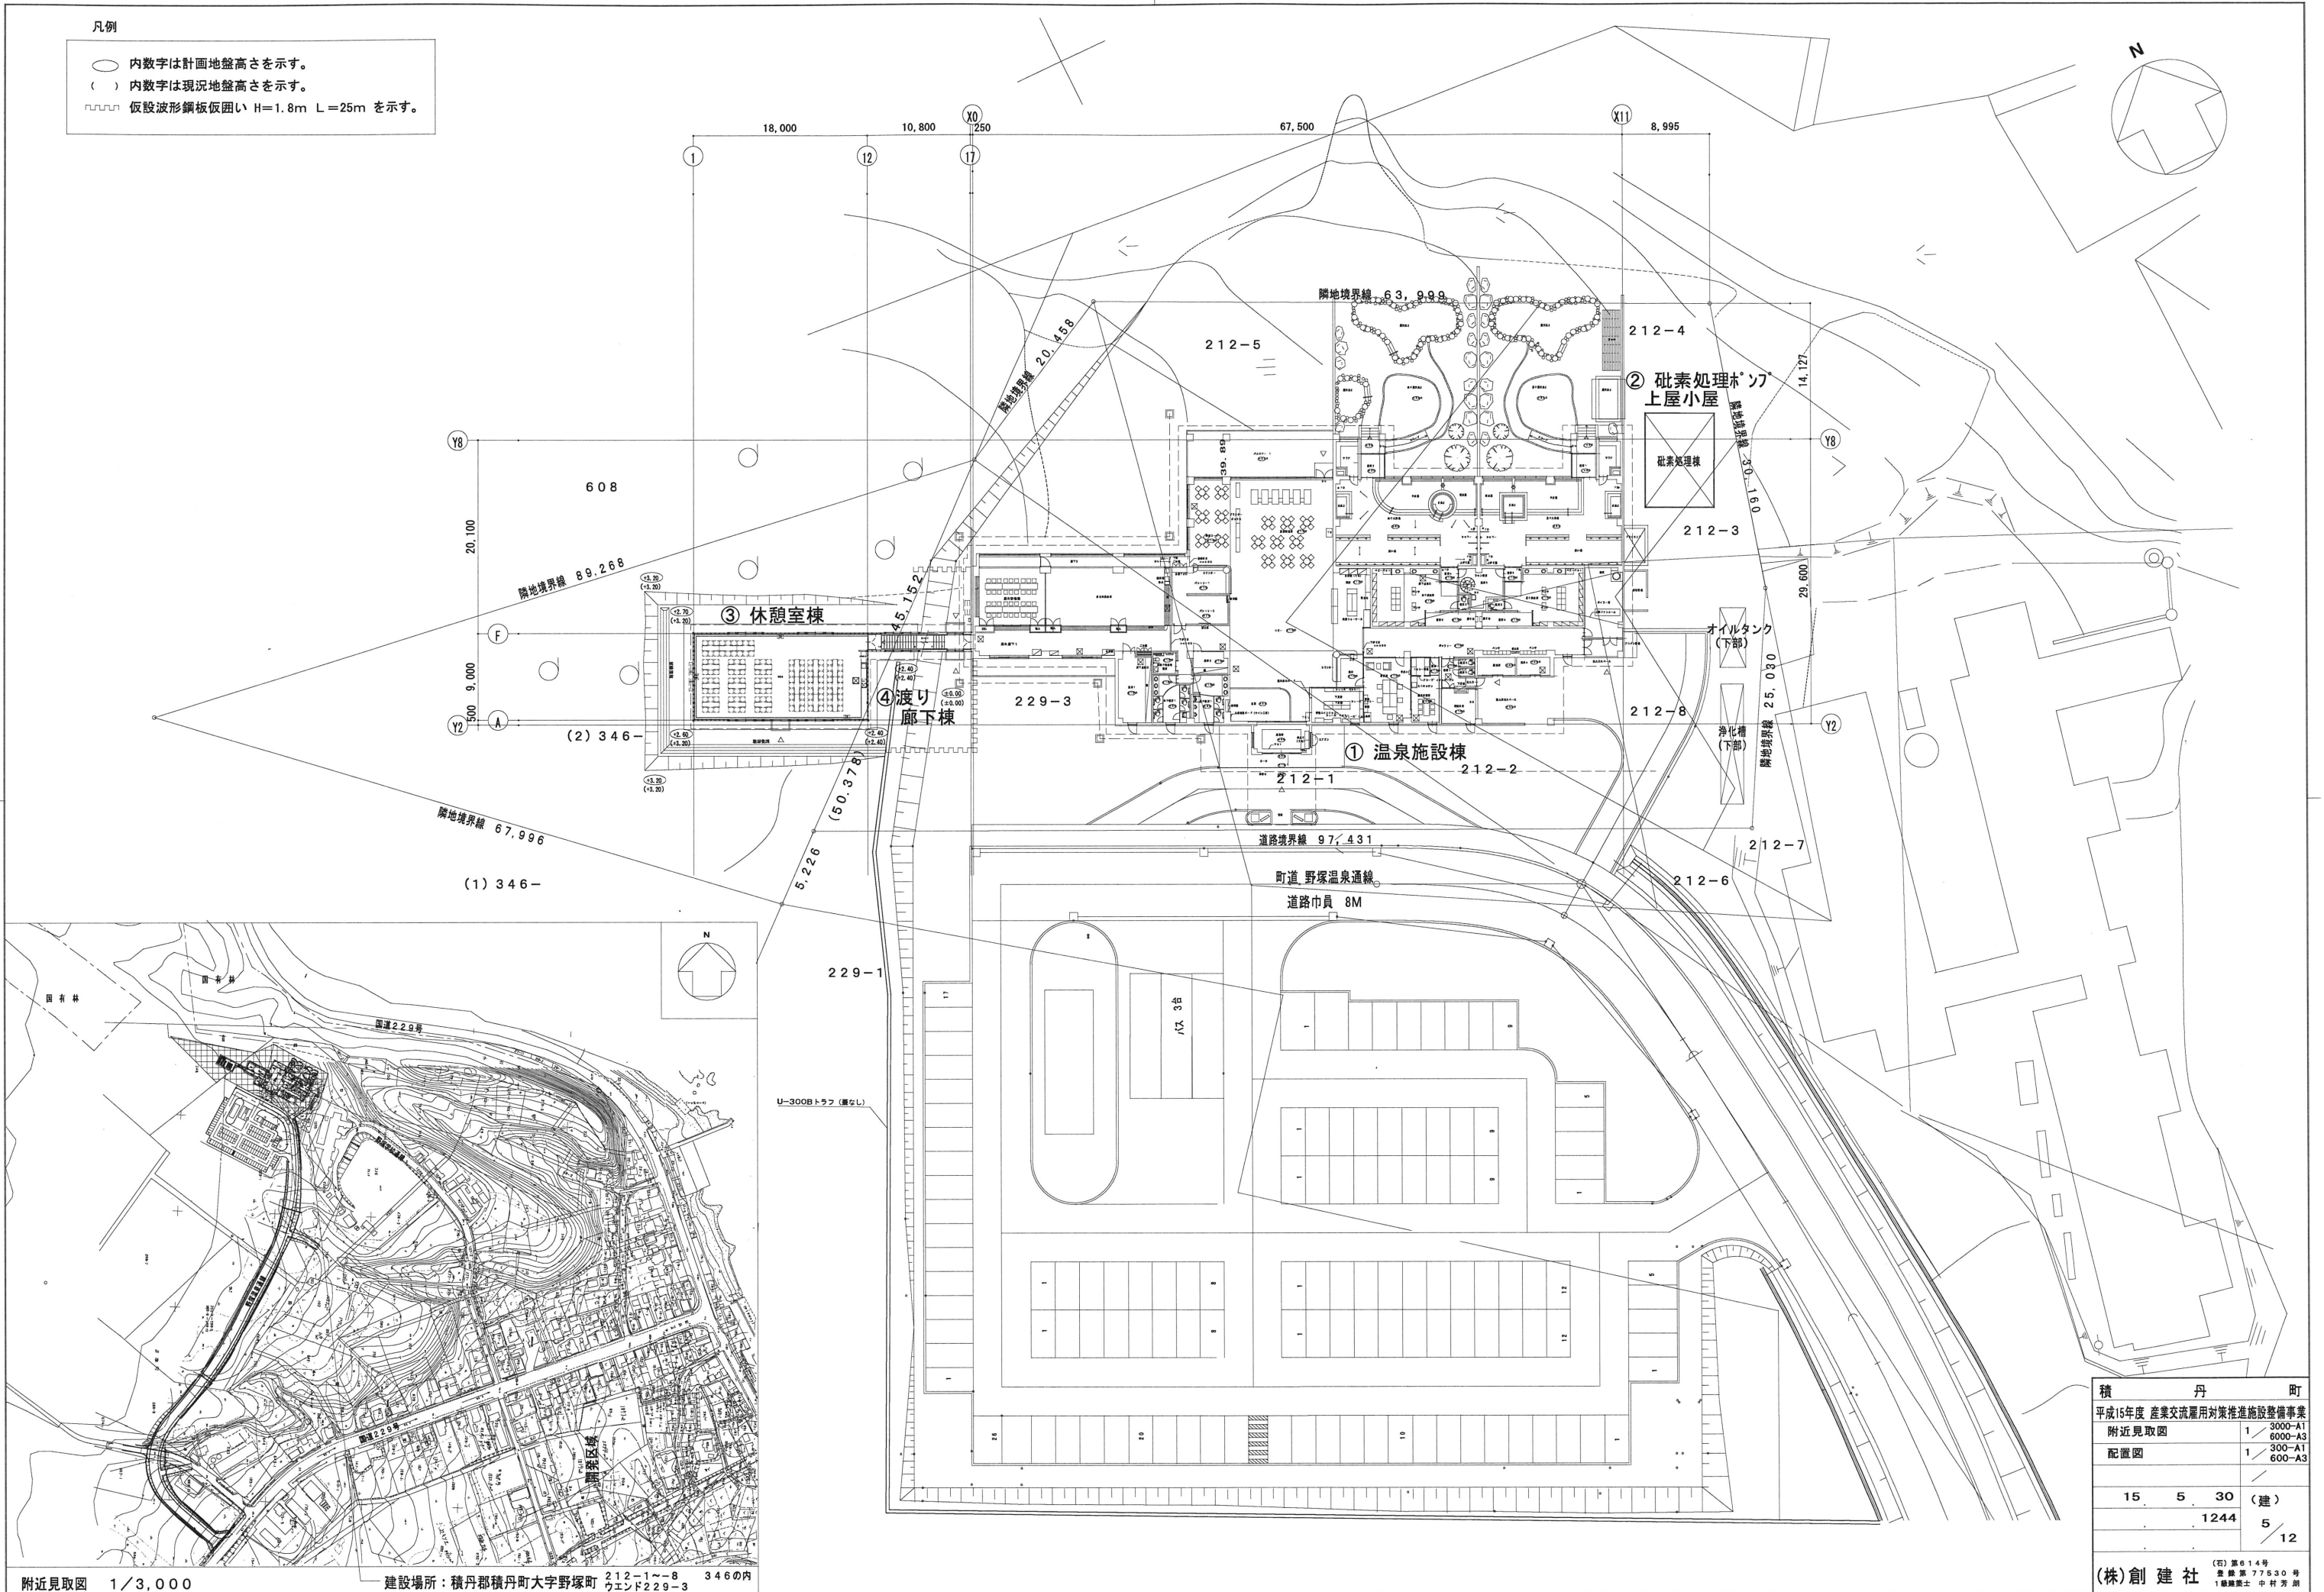

附近見取図 1/3,000

建設場所：積丹郡積丹町大字野塚町 212-1-8 346の内
ウエンド229-3

積丹町	
平成15年度 産業交流雇用対策推進施設整備事業	
附近見取図	1 / 3000-A1
配置図	1 / 600-A1
	1 / 600-A3
15.5.30 (建)	
1244	5 / 12
(株)創建社	
(石)第614号 登録第77530号 1級建築士 中村芳男	